



SEZNAM SOUŘADNIC VYTYČOVANÝCH BODŮ

101	X = -585037.94	Y = -1100768.03
102	X = -585025.37	Y = -1100763.09
103	X = -585035.15	Y = -1100766.93
104	X = -585028.17	Y = -1100764.18

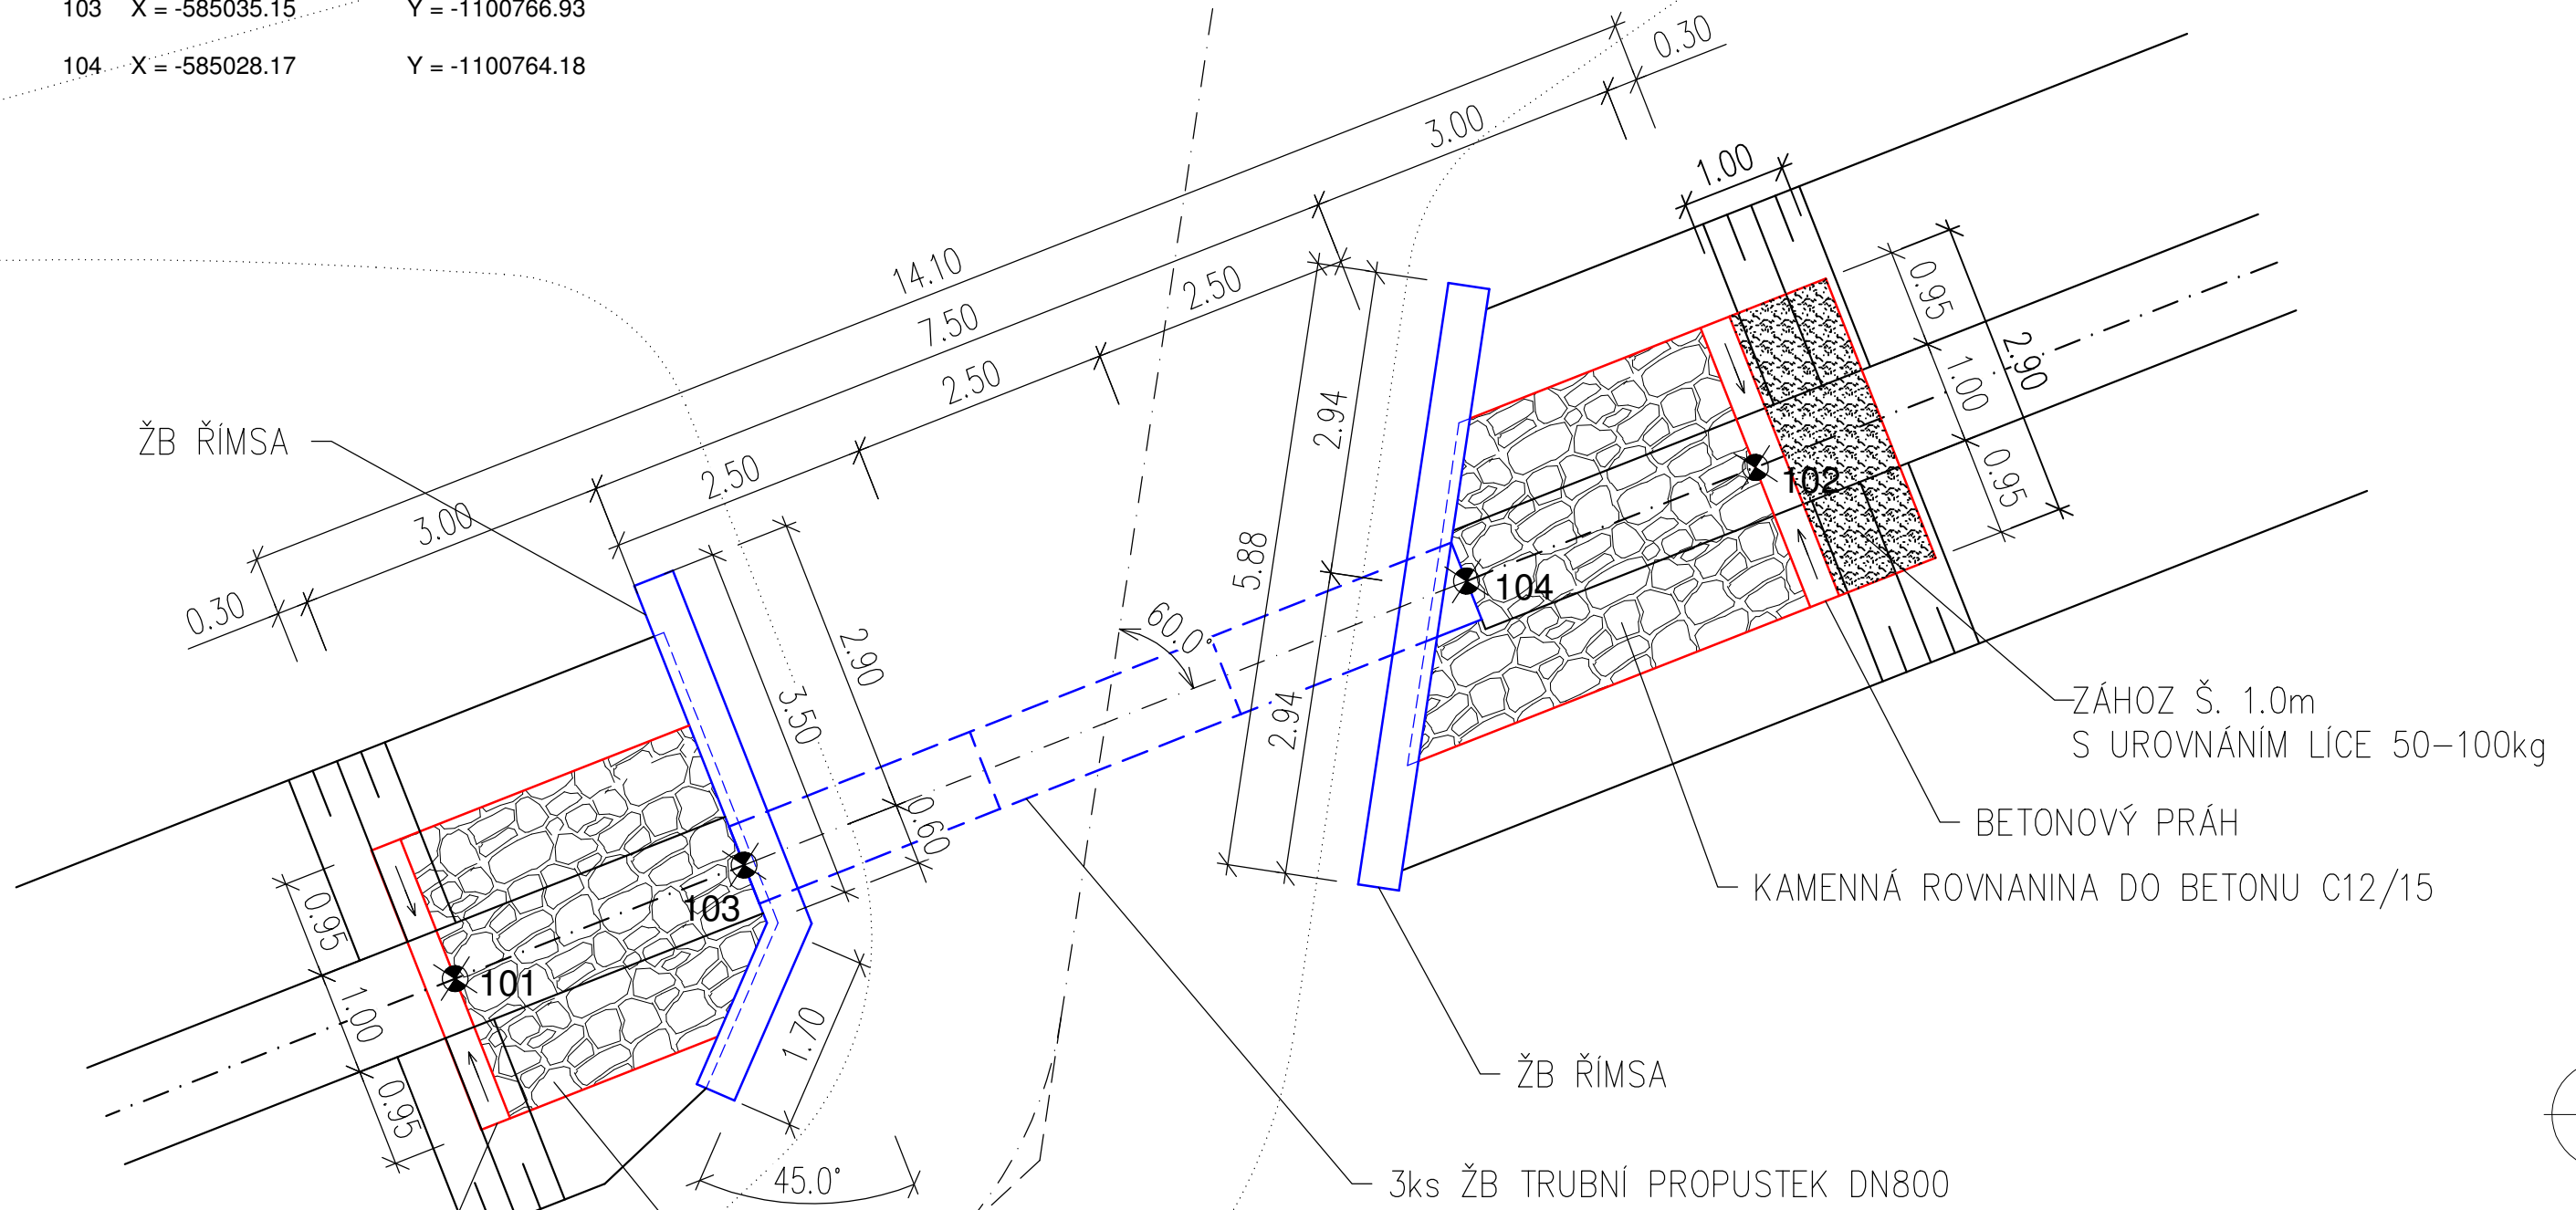

ZODP. PROJEKTANT Ing. PAVLÍK Zdeněk	VYPRACOVAL BŘEZINA Jan <i>Jan Brezina</i>		 BETA PROJEKT s.r.o. Pavlova 43 568 02 SVITAVY tel: +420461540810-2 betaprojekt@cmail.cz		
KRAJ: PARDUBICKÝ	K.Ú. ROZSTÁNÍ U M.T.		ČÍSLO ZAKÁZKY	10/2014/OS	
INVESTOR: OBEC ROZSTÁNÍ, ROZSTÁNÍ Č. 80, 571 01 MORAVSKÁ TŘEBOVÁ			ARCH. ČÍSLO		
AKCE			STUP. DOKUM.	OHLÁŠENÍ STAVBY	
OPRAVA PROPUSTKU U OBCE ROZSTÁNÍ			DATUM	SRPEN 2017	
			FORMÁT		
ČÁST	C. VÝKRESOVÁ ČÁST		MĚŘITKO	ČÍSLO VÝKRESU	PARÉ
OBSAH	PŮDORYS PROPUSTKU		1:67	C.3	