



silnice III/36825

lesní cesta

PROPUSTEK DN 800

lesní cesta

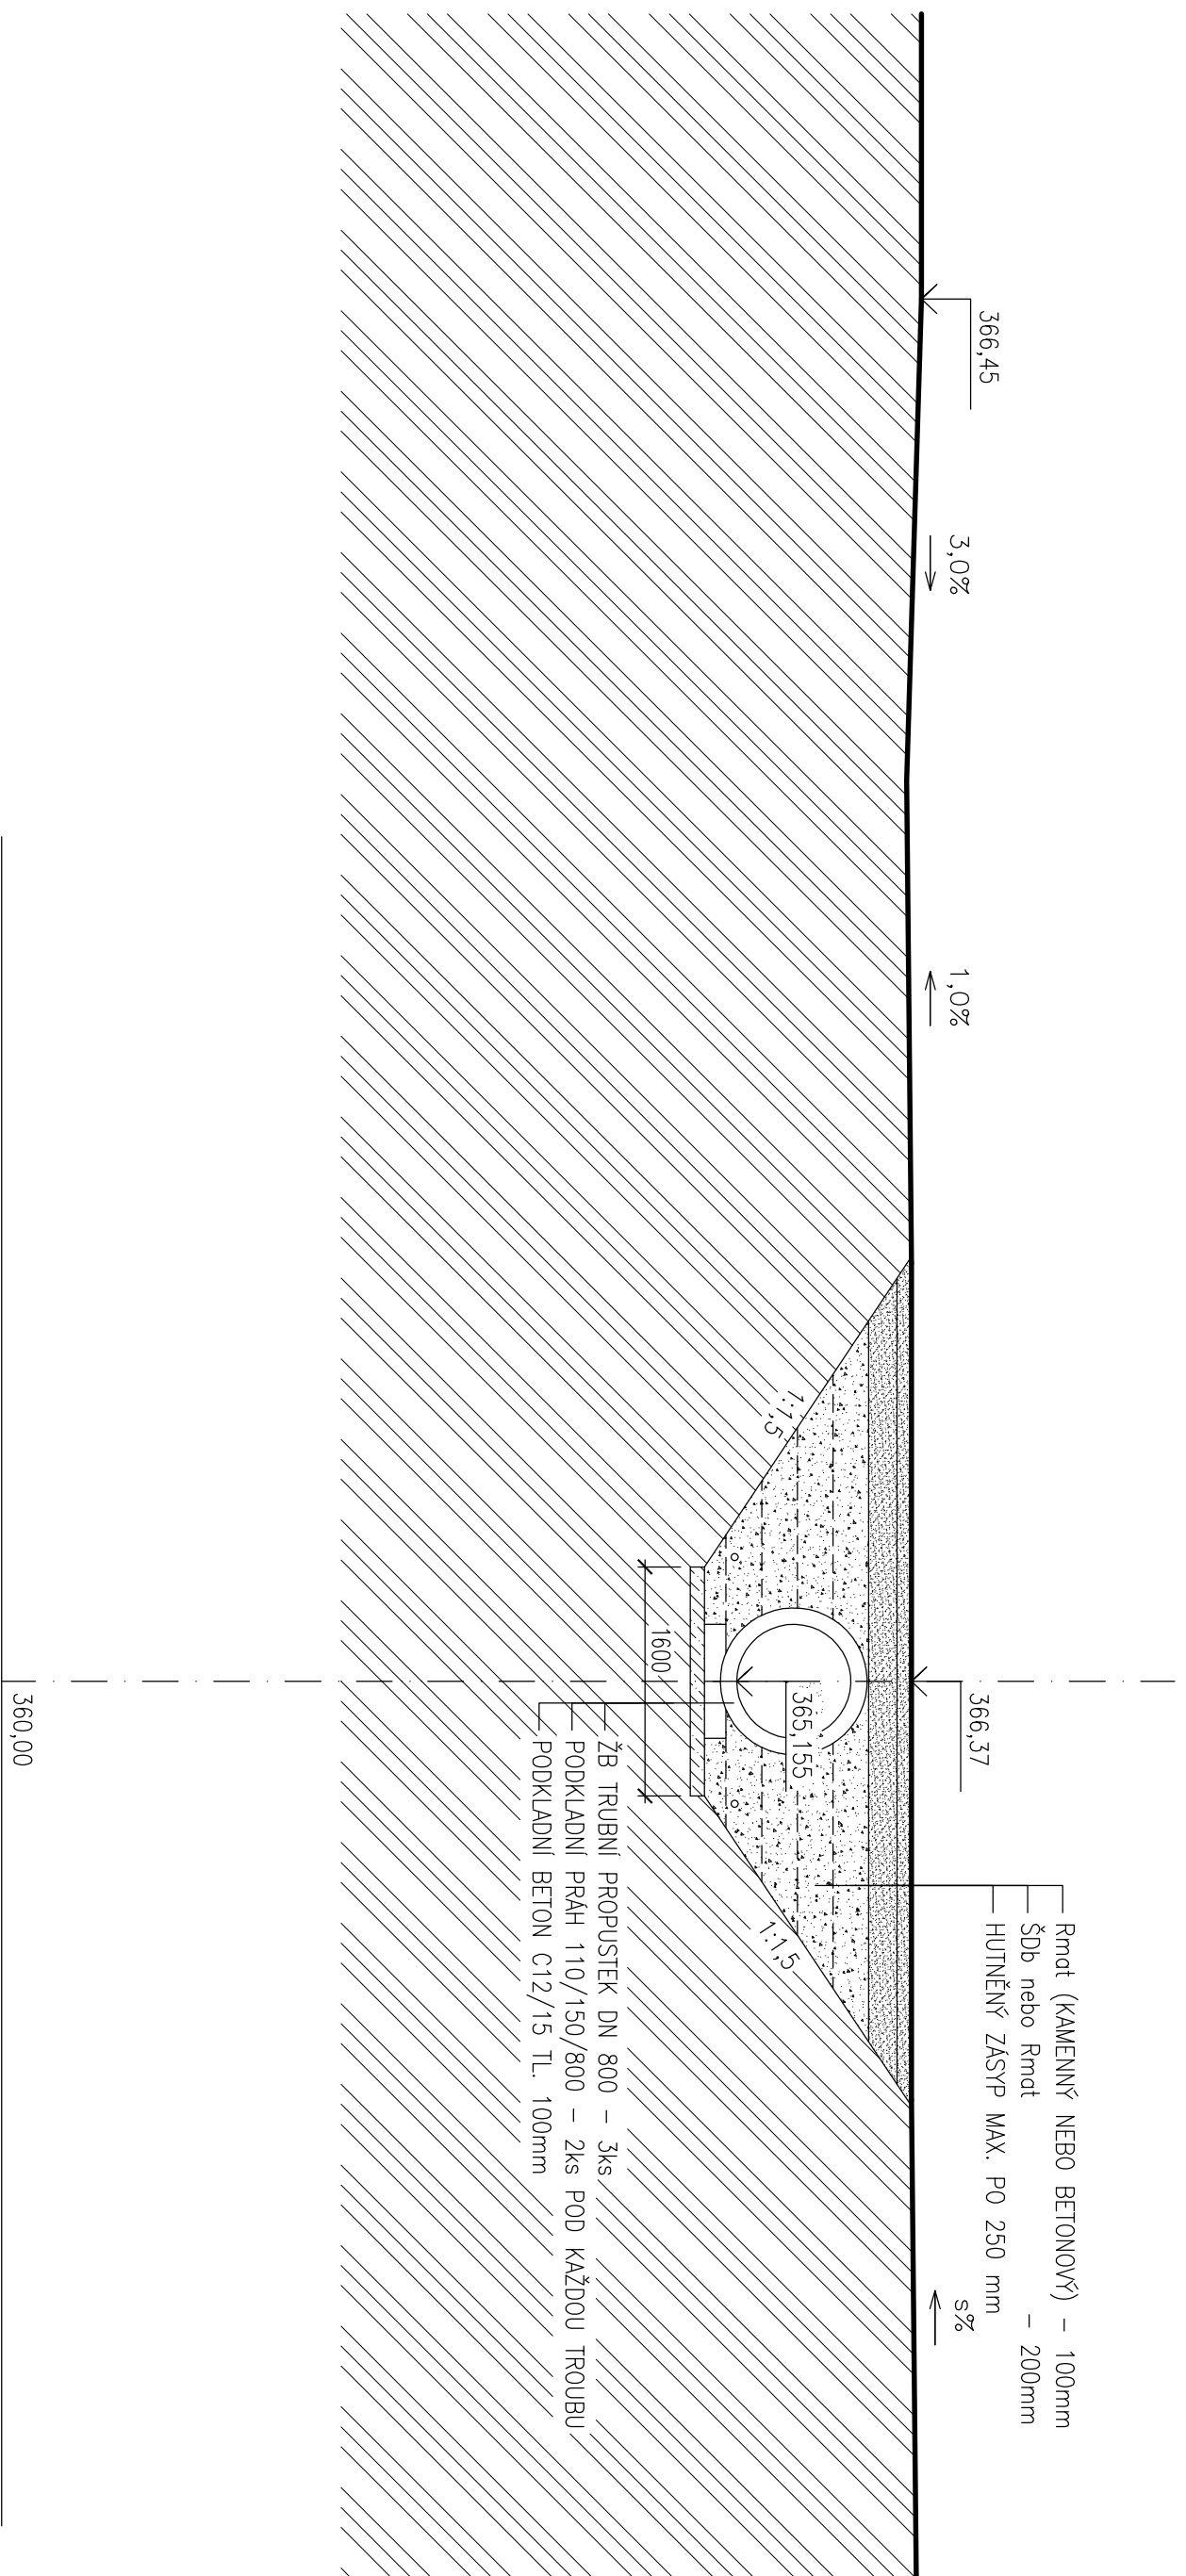

| | | |
|--|-------------------------|---|
| ZODP. PROJEKTANT | VYPRACOVAL |  BETA PROJEKT Pavlovova 43 568 02 SVITAVY tel: +420461540810-2 betaprojekt@cmoil.cz |
| Ing. PAVLÍK Zdeněk | BŘEZINA Jan Van Štěr | |
| KRAJ: PARDUBICKÝ | K.Ú. ROZSTANÍ U M.T. | |
| INVESTOR: OBEC ROZSTANÍ, ROZSTANÍ Č. 80, 571 01 MORAVSKÁ TŘEBOVÁ | | |
| AKCE | | |
| OPRAVA PROPUSTKU U OBCE ROZSTANÍ/ | | |
| ČÁST | C. VÝKRESOVÁ ČÁST | MĚŘÍTKO |
| OBSAH | ŘEZ A-A | 1:50 |
| | | ČÍSLO VÝKRESU |
| | | C.5 |
| | | PARÉ |