


lesní cesta

PROPUSTEK DN 800

lesní cesta

silnice III/36825

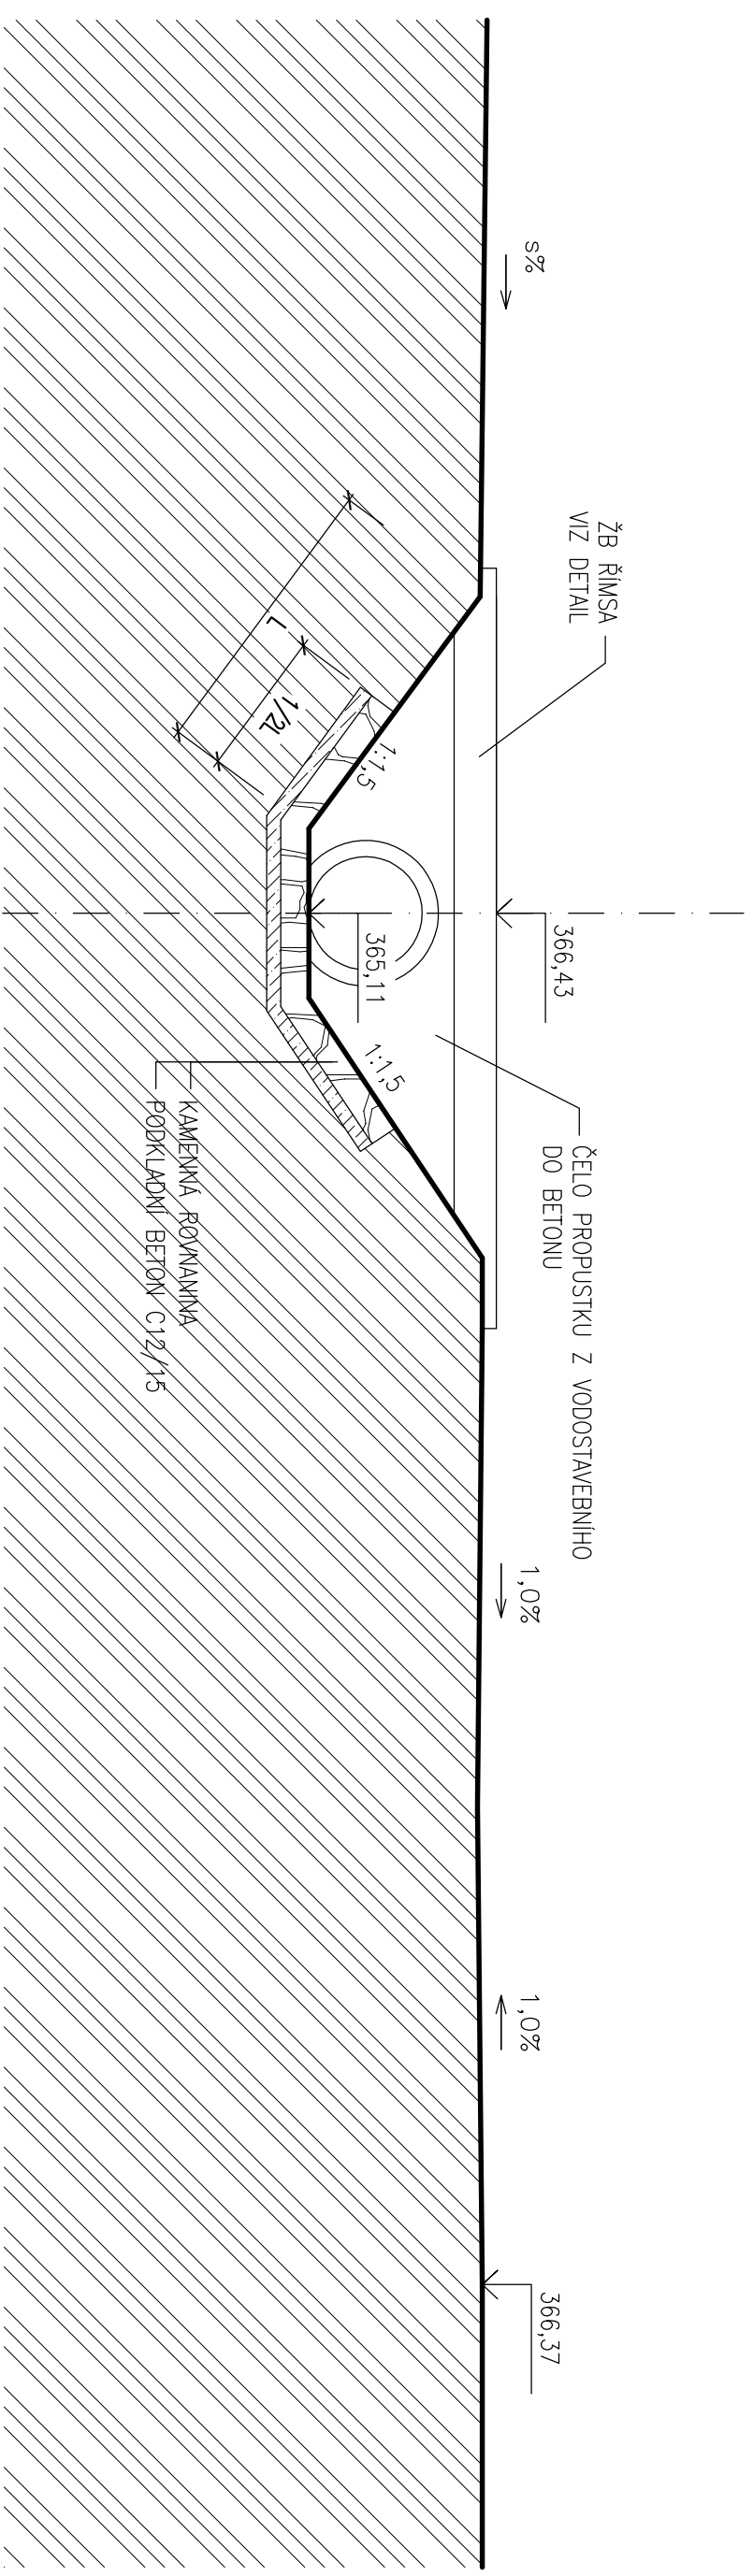

360,00

ZODP. PROJEKTANT	VYPRACOVAL		
Ing. PAVLÍK Zdeněk	BŘEZINA Jan		
	<i>Jan Březina</i>		
KRAJ: PARDUBICKÝ		K.Ú. ROZSTANÍ U M.T.	
INVESTOR: OBEC ROZSTANÍ, ROZSTANÍ Č. 80, 571 01 MORAVSKÁ TŘEBOVÁ			
AKCE			
OPRAVA PROPUSTKU U OBCE ROZSTANÍ			
ČÁST	C. VÝKRESOVÁ ČÁST		
OBSAH	POHLED C		
	1:50	ČÍSLO VÝKRESU	PARÉ
		C.7	

BETA PROJEKT
Pavlova 43
568 02 SVITAVY
tel: +420461540810-2
betaprojekt@email.cz